




VEDERE IN PLAN
sc.1/100

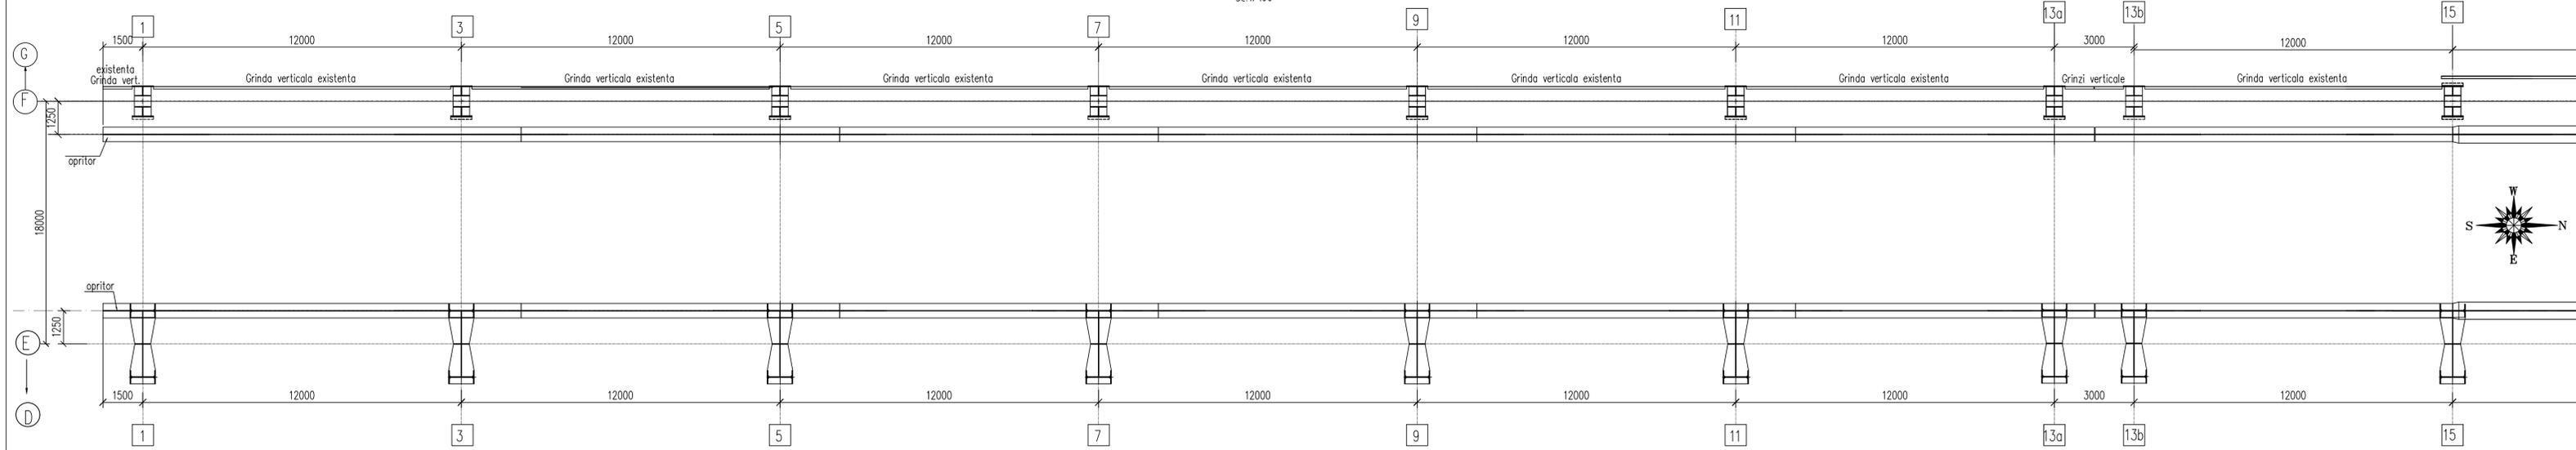


VEDERE IN PLAN
sc.1/100

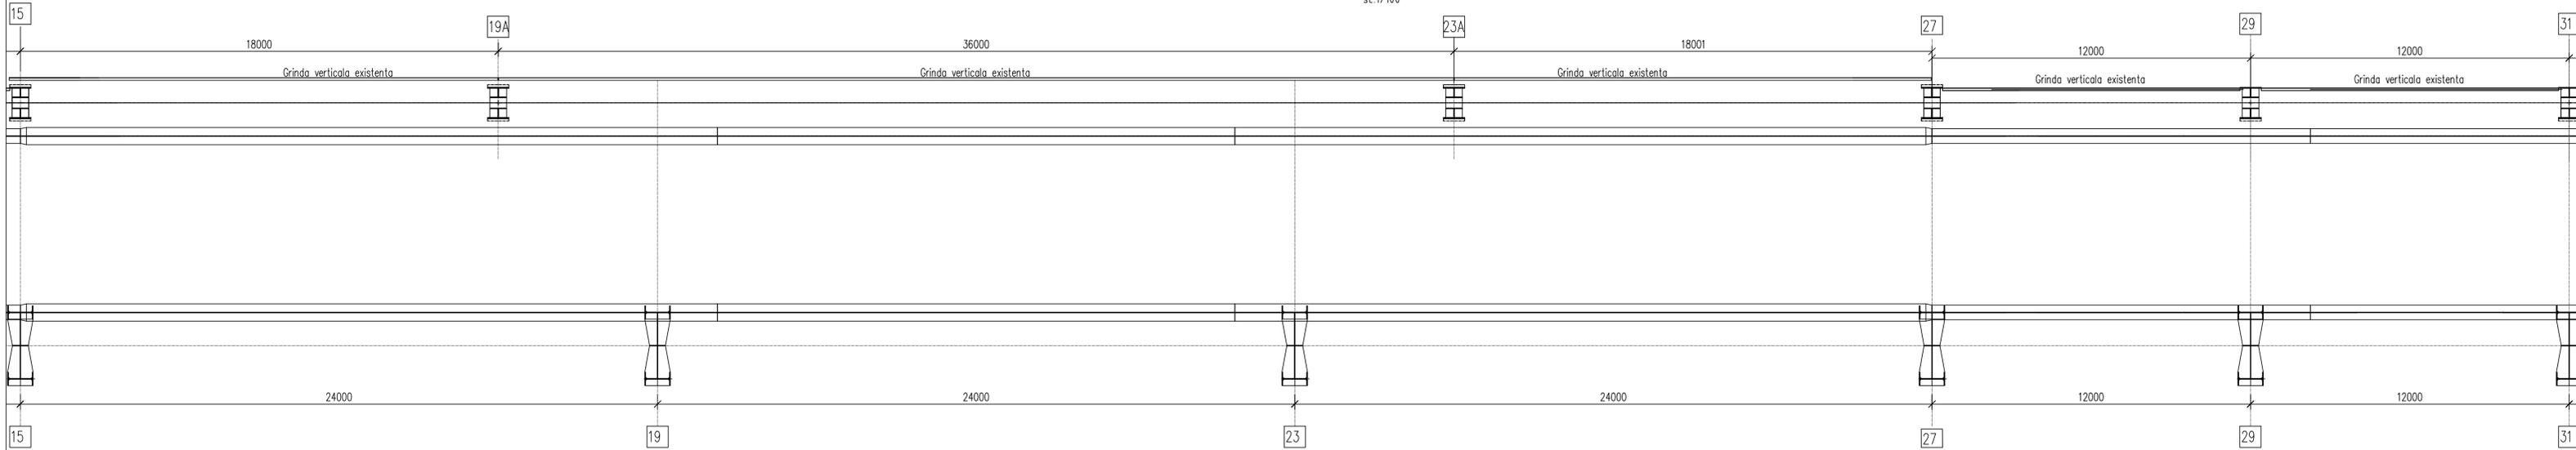

VEDERE IN PLAN
sc.1/100

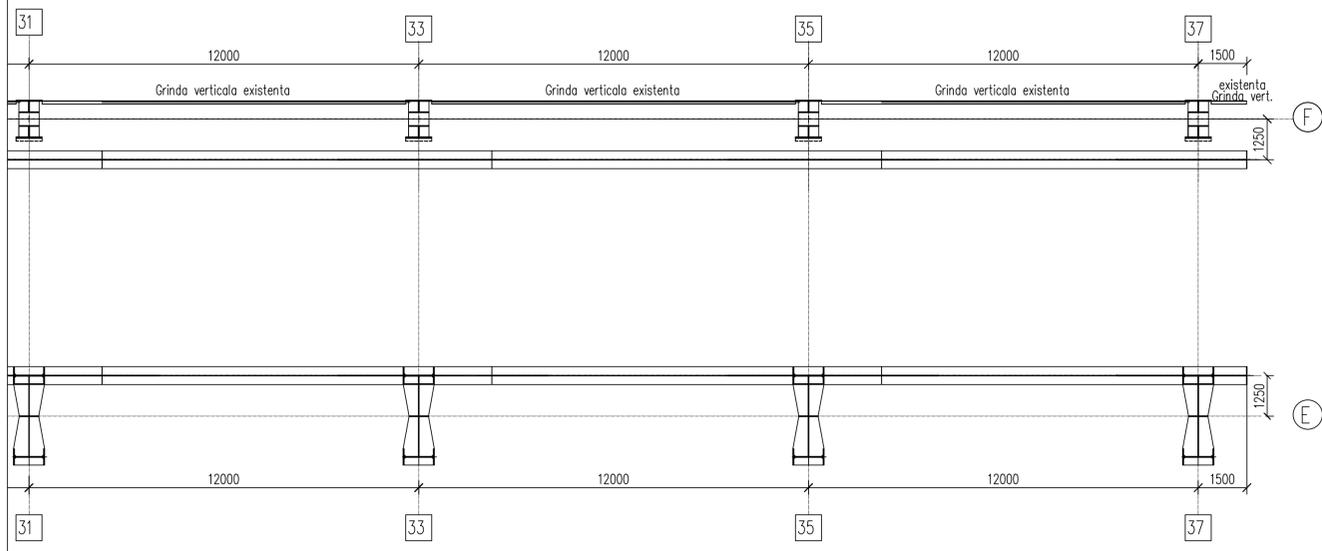

SECTIUNE S1 - S1
sc.1/200

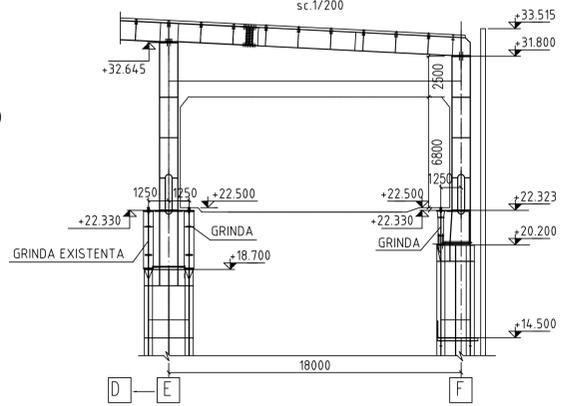

SPECIFICATIE	Nume	Semnatura	Cerinta	Referat / Expetiza	Nr. / Data
ARHITECTURA VERIFICATOR					
ICMRS					
SEF PROIECT	ing. Pavel Cezar				
PROIECTAT	ing. Busila Constantin				
DESENAT	ing. Pulbere Iulian				
				Beneficiar:	Pr. nr.
				ArceLorMittal ARCELOR MITTAL GALATI S.A.	10051/2019
				Titlu proiect:	Faza:
				Expertiza Hala 2 Turnare - Pod nou Deschiderea E-F	E.T.
				Titlu planșă:	Planșă nr.
				Ansamblu si sectiune cale de rulare deschiderea E-F OLD1	R01