AX E 1-37

Sc.1:50

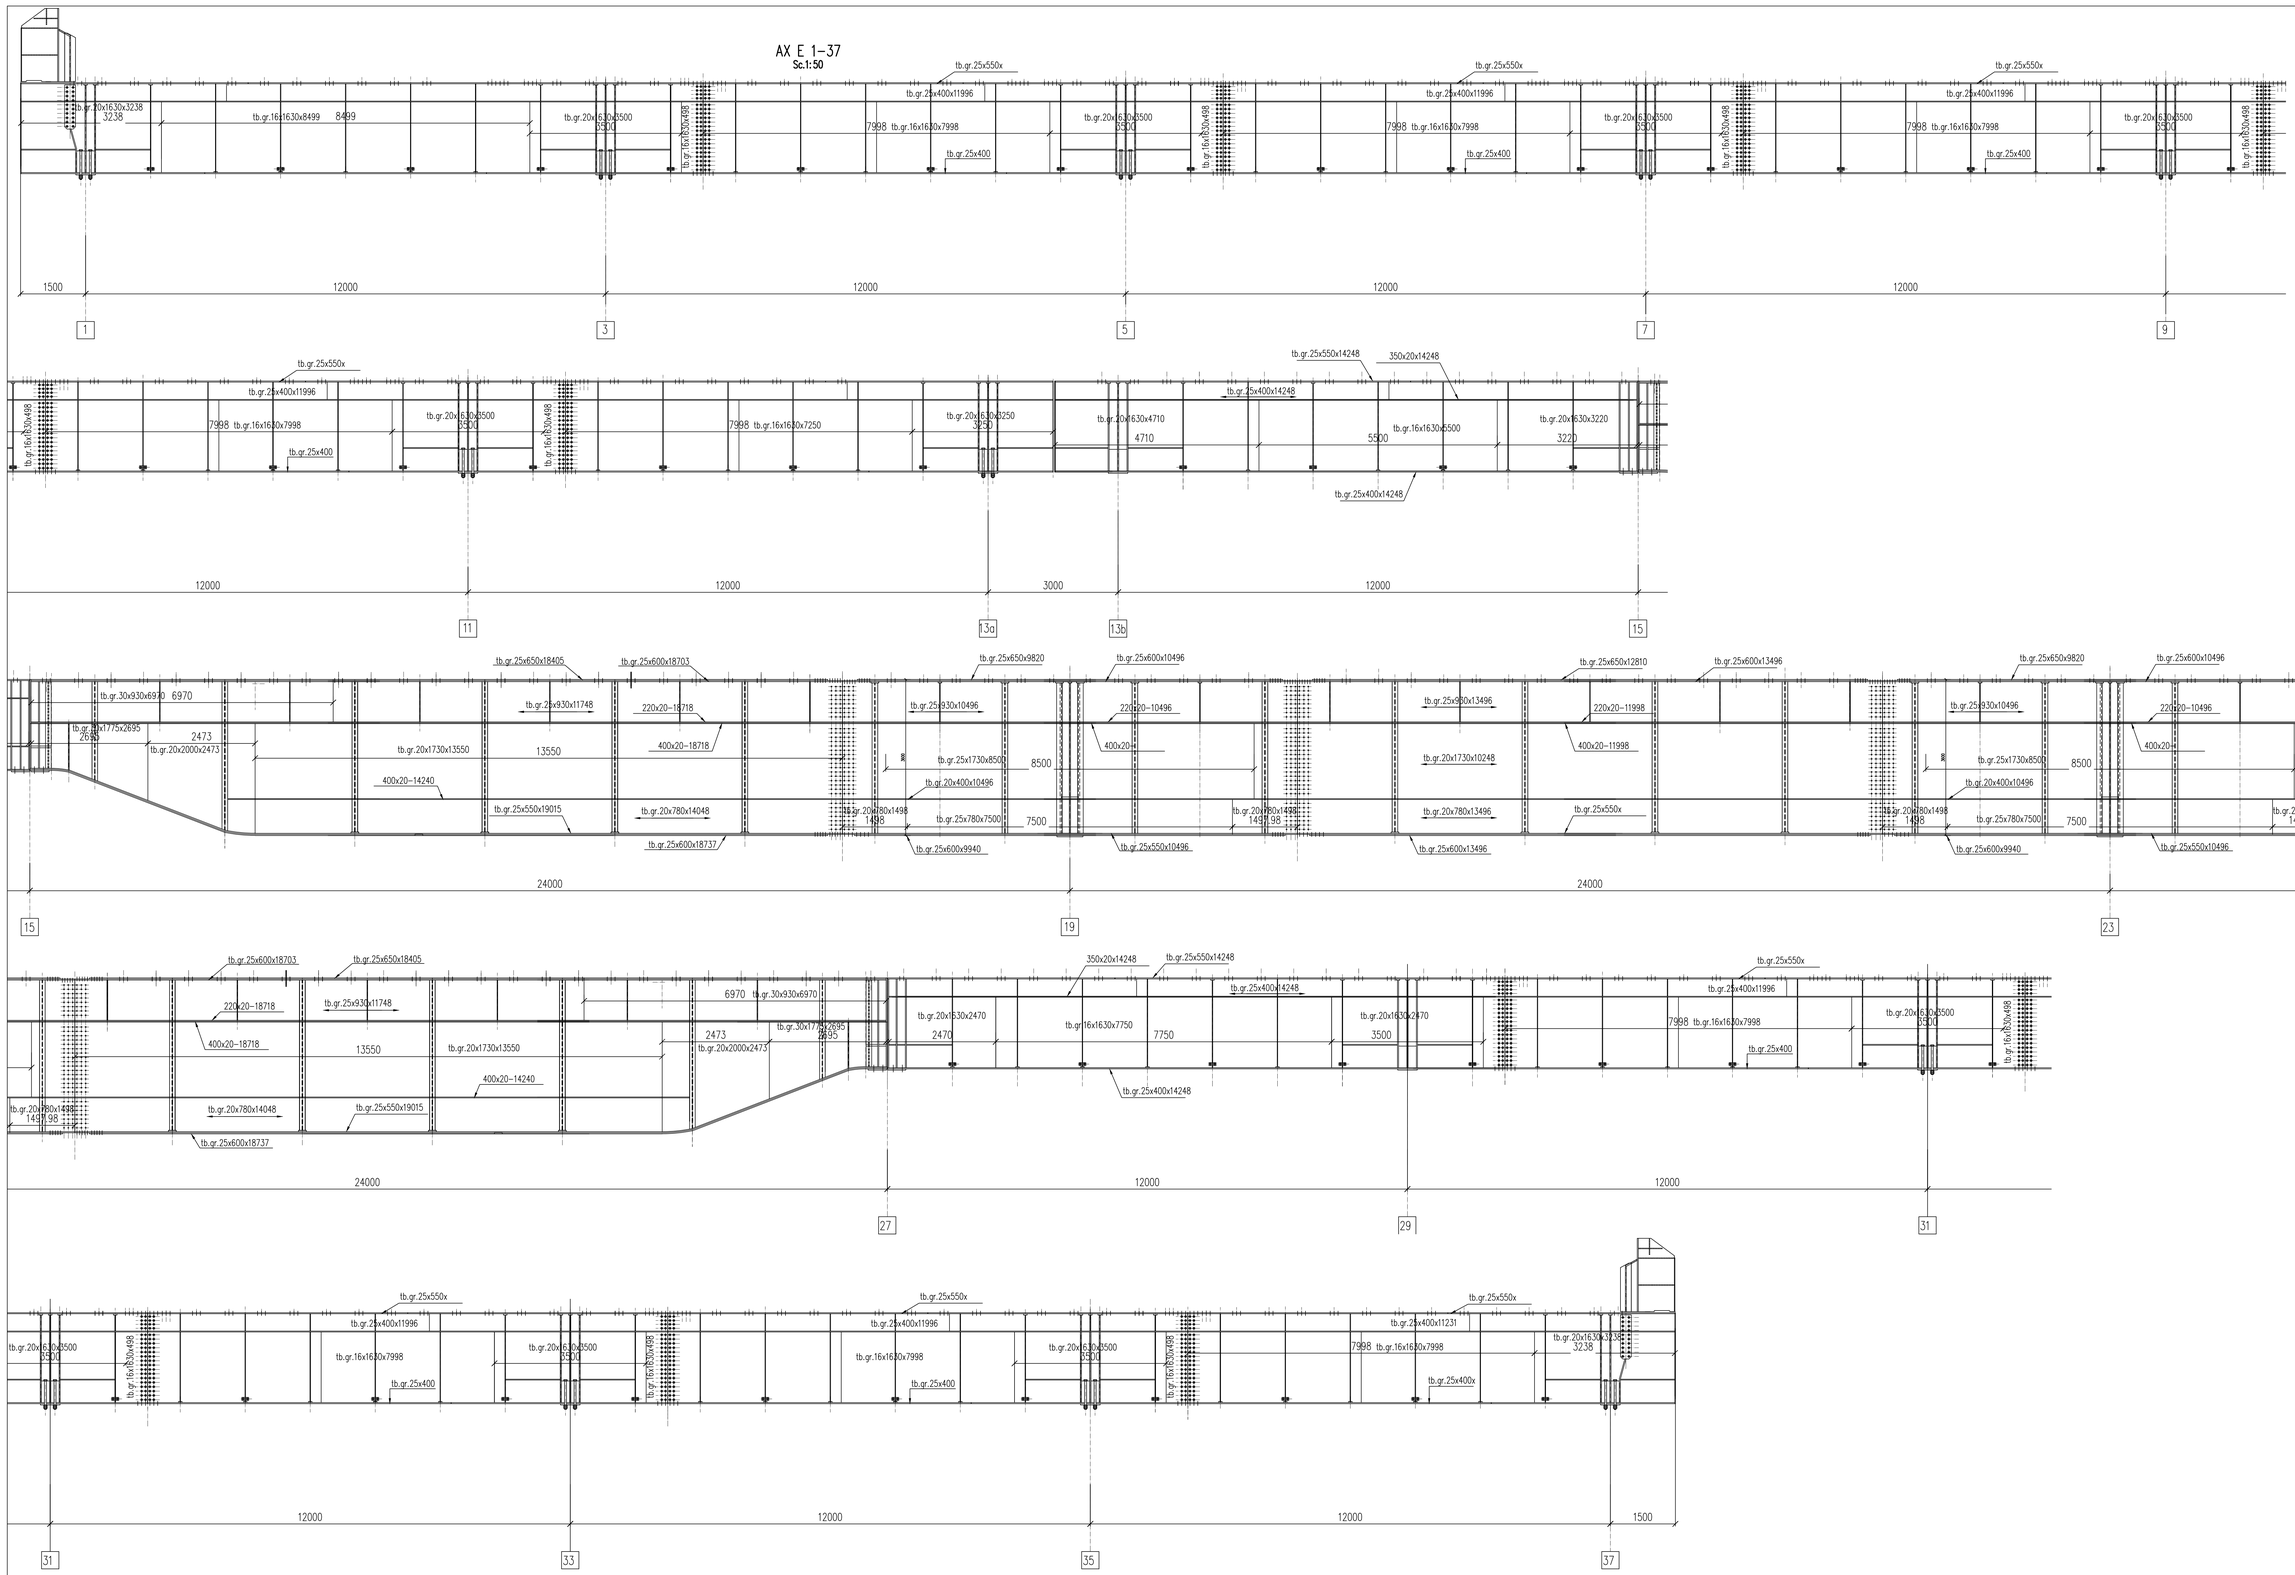

SPECIFICATIE	Nume	Semnatura	Cerinta	Referat / Expetiza : Nr. / Data
ARHITECTURA				
VERIFICATOR				

ICMRS — ZONA SUDITIA — BQ CERT

Beneficiar: ArcelorMittal ARCELOR MITTAL GALATI S.A.

Pr. nr. 10051/2019

SPECIFICATIE	NUME	SEMNATURA	Scara: 1:50	Titlu proiect: Expertiza Hala 2 Turnare - Pod nou Deschidereа E-F	Faza: E.T.
SEF PROIECT	ing. Paval Cezar				
PROIECTAT	ing. Busila Constantin		Data: 02.2019	Titlu planşa: **Elevatie grinzi de rulare Sir E - As 1-37**	Plansa nr. R03
DESENAT	ing. Pulbere Iulian				

A0(841x1189)