
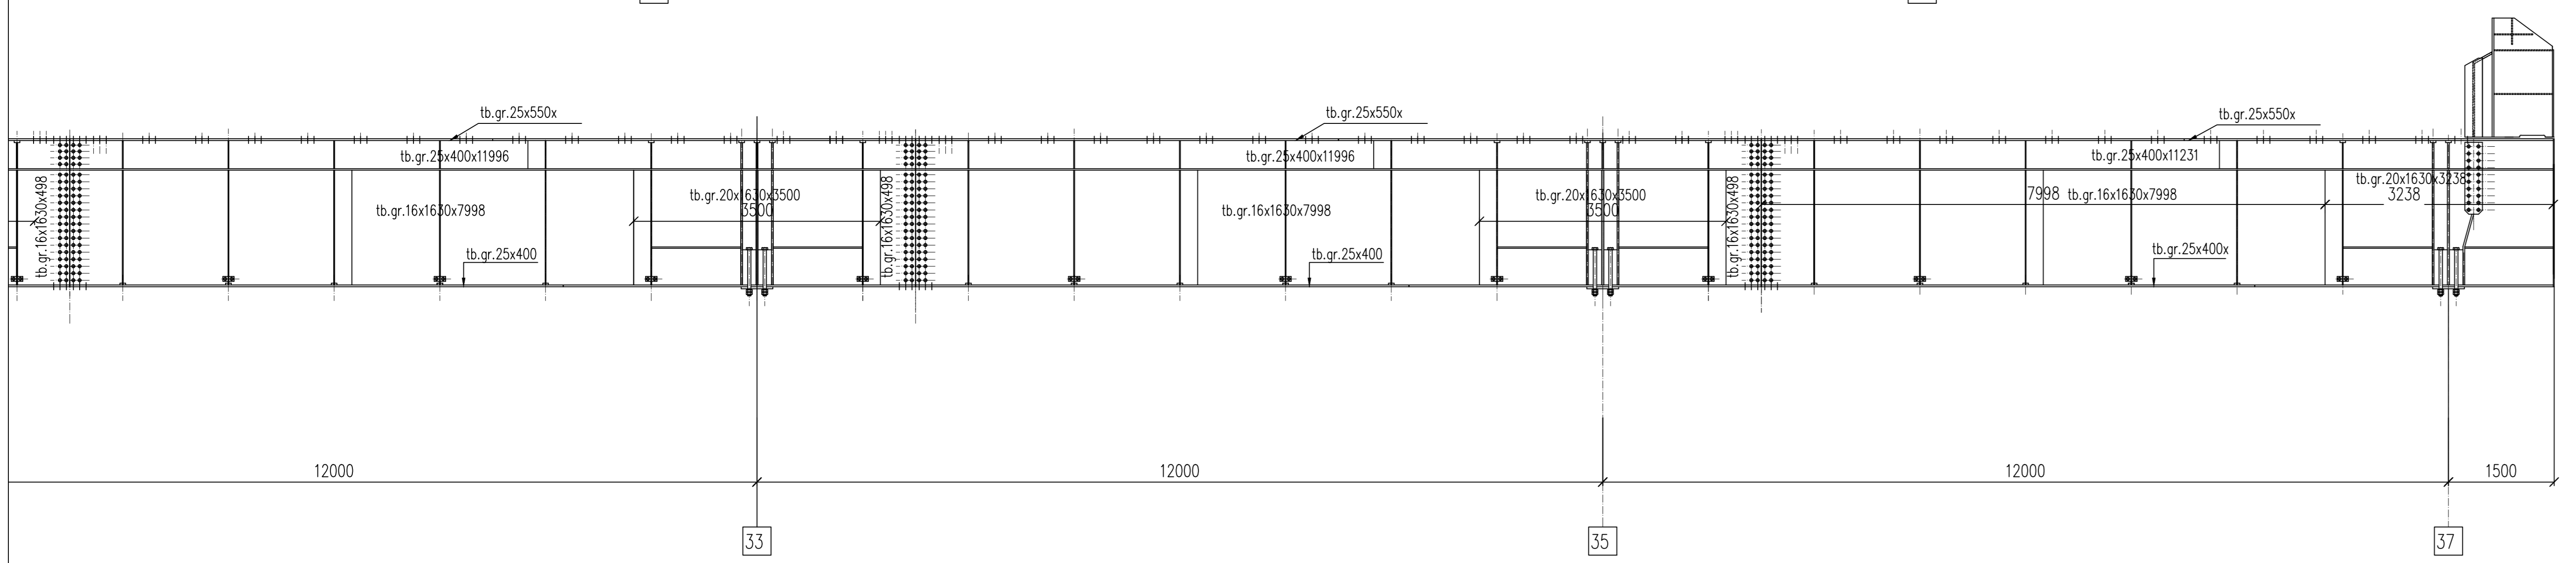
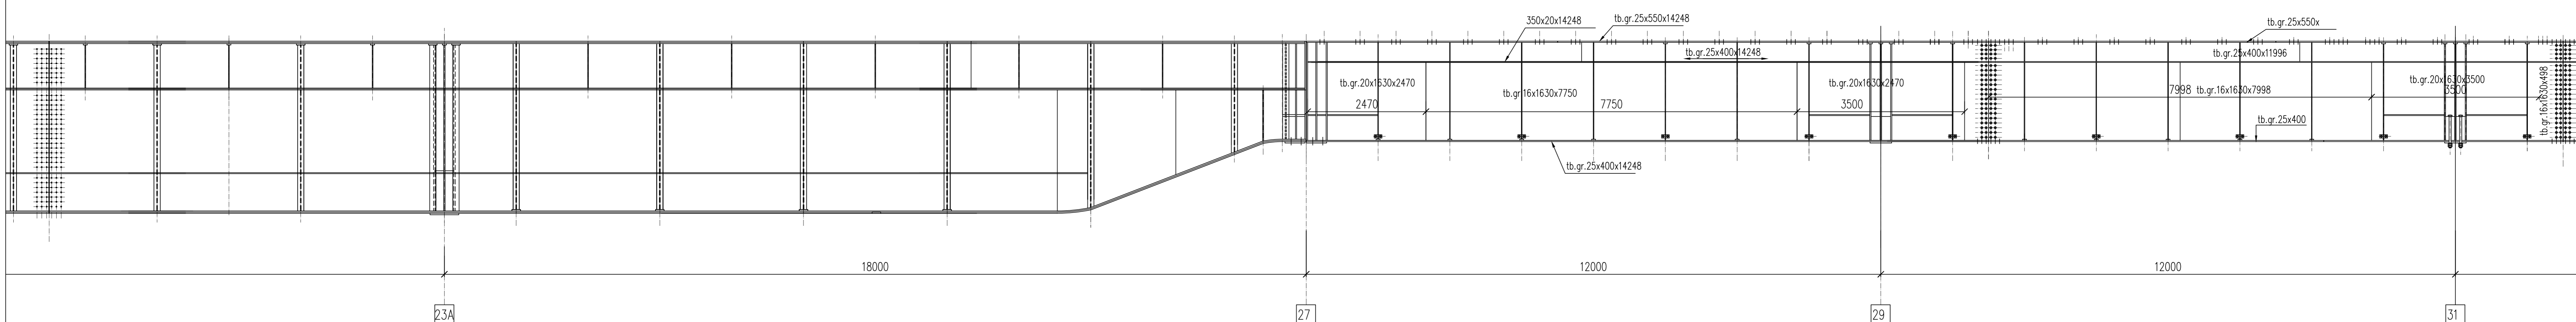
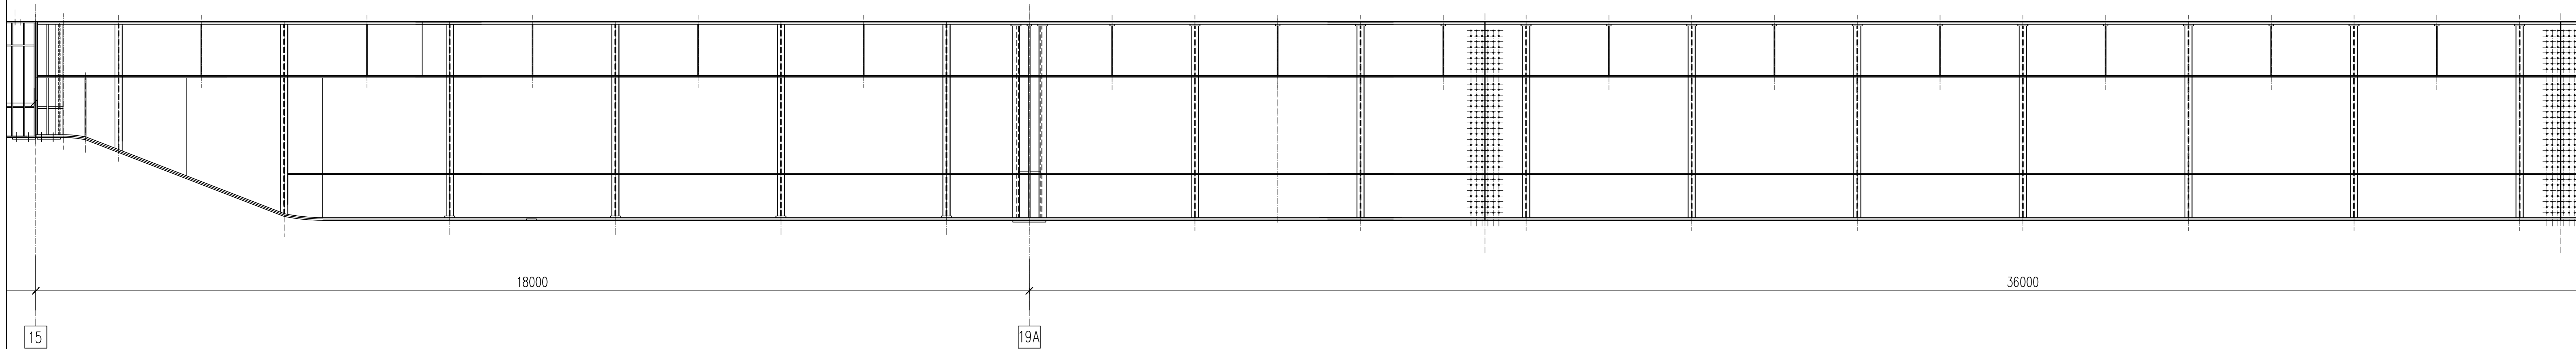
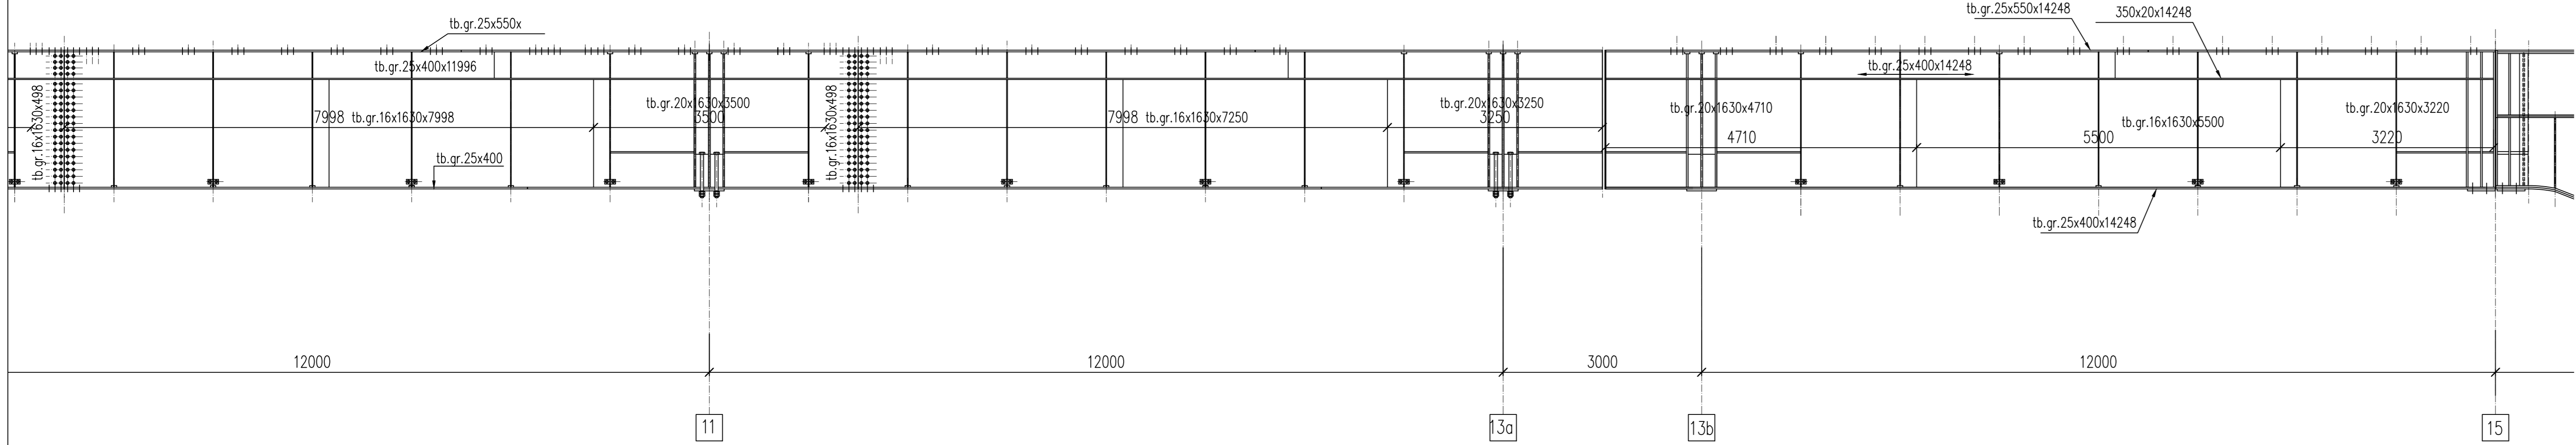


AX F 1-37
Sc.1:50

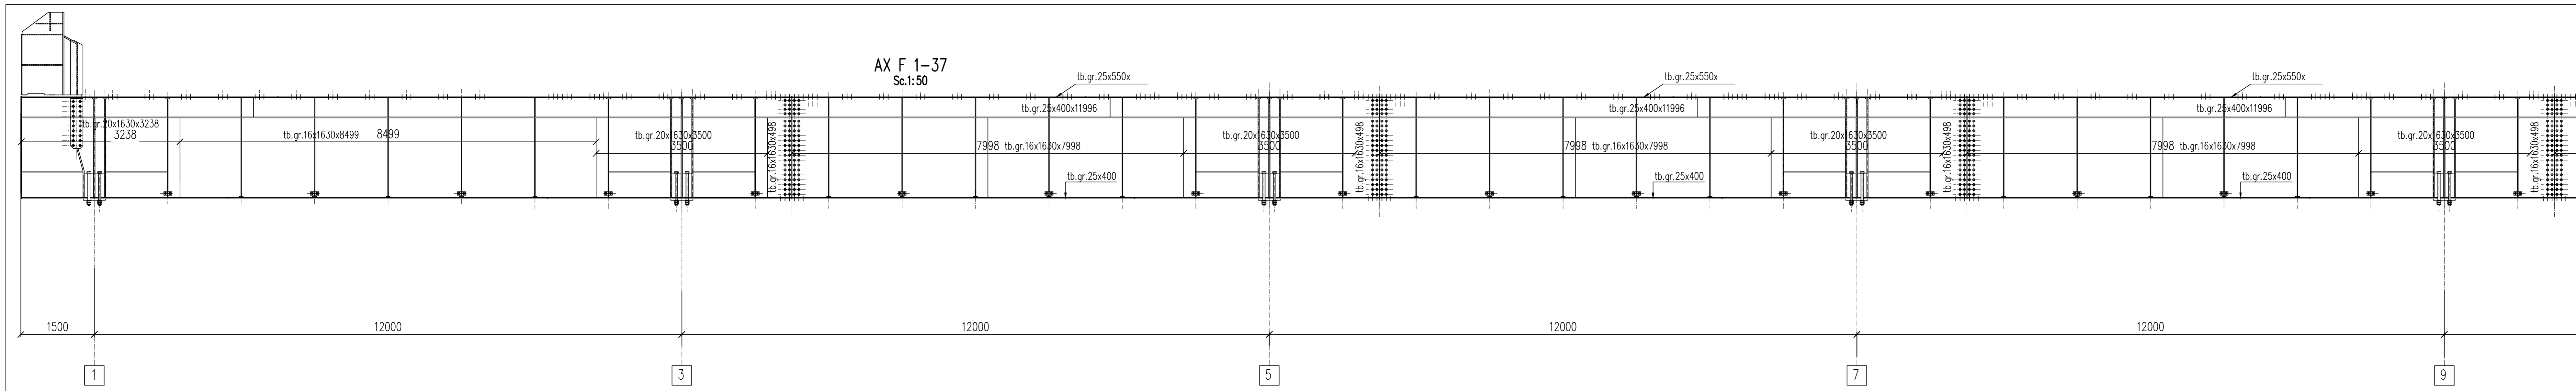

SPECIFICATIE	Nume	Semnatura	Cerinta	Referat / Expetiza	Nr. / Data
ARHITECTURAI					
VERIFICATOR					
				Beneficiar:	Pr. nr.
				Arcelemittel	10051/2019
				Arcelemittel	
				Expertiza Sida 2 Turnare - Pod nou	Faza:
				Deschiderea E4	E.T.
SPECIFICATIE	NUME	SEMNTATURA	Scara:	Titlu proiect:	
SEF PROIECT	Ing. Pascal Cezar		1:50		
PROIECTAT	Ing. Bogdan Constantiu		Data:	Titlu planșă:	Planșă nr.
DESENAT	Ing. Pauline Iulian		02-2019	Elevatie grinzii de rulare Sir F - Ax 1-37	R02